



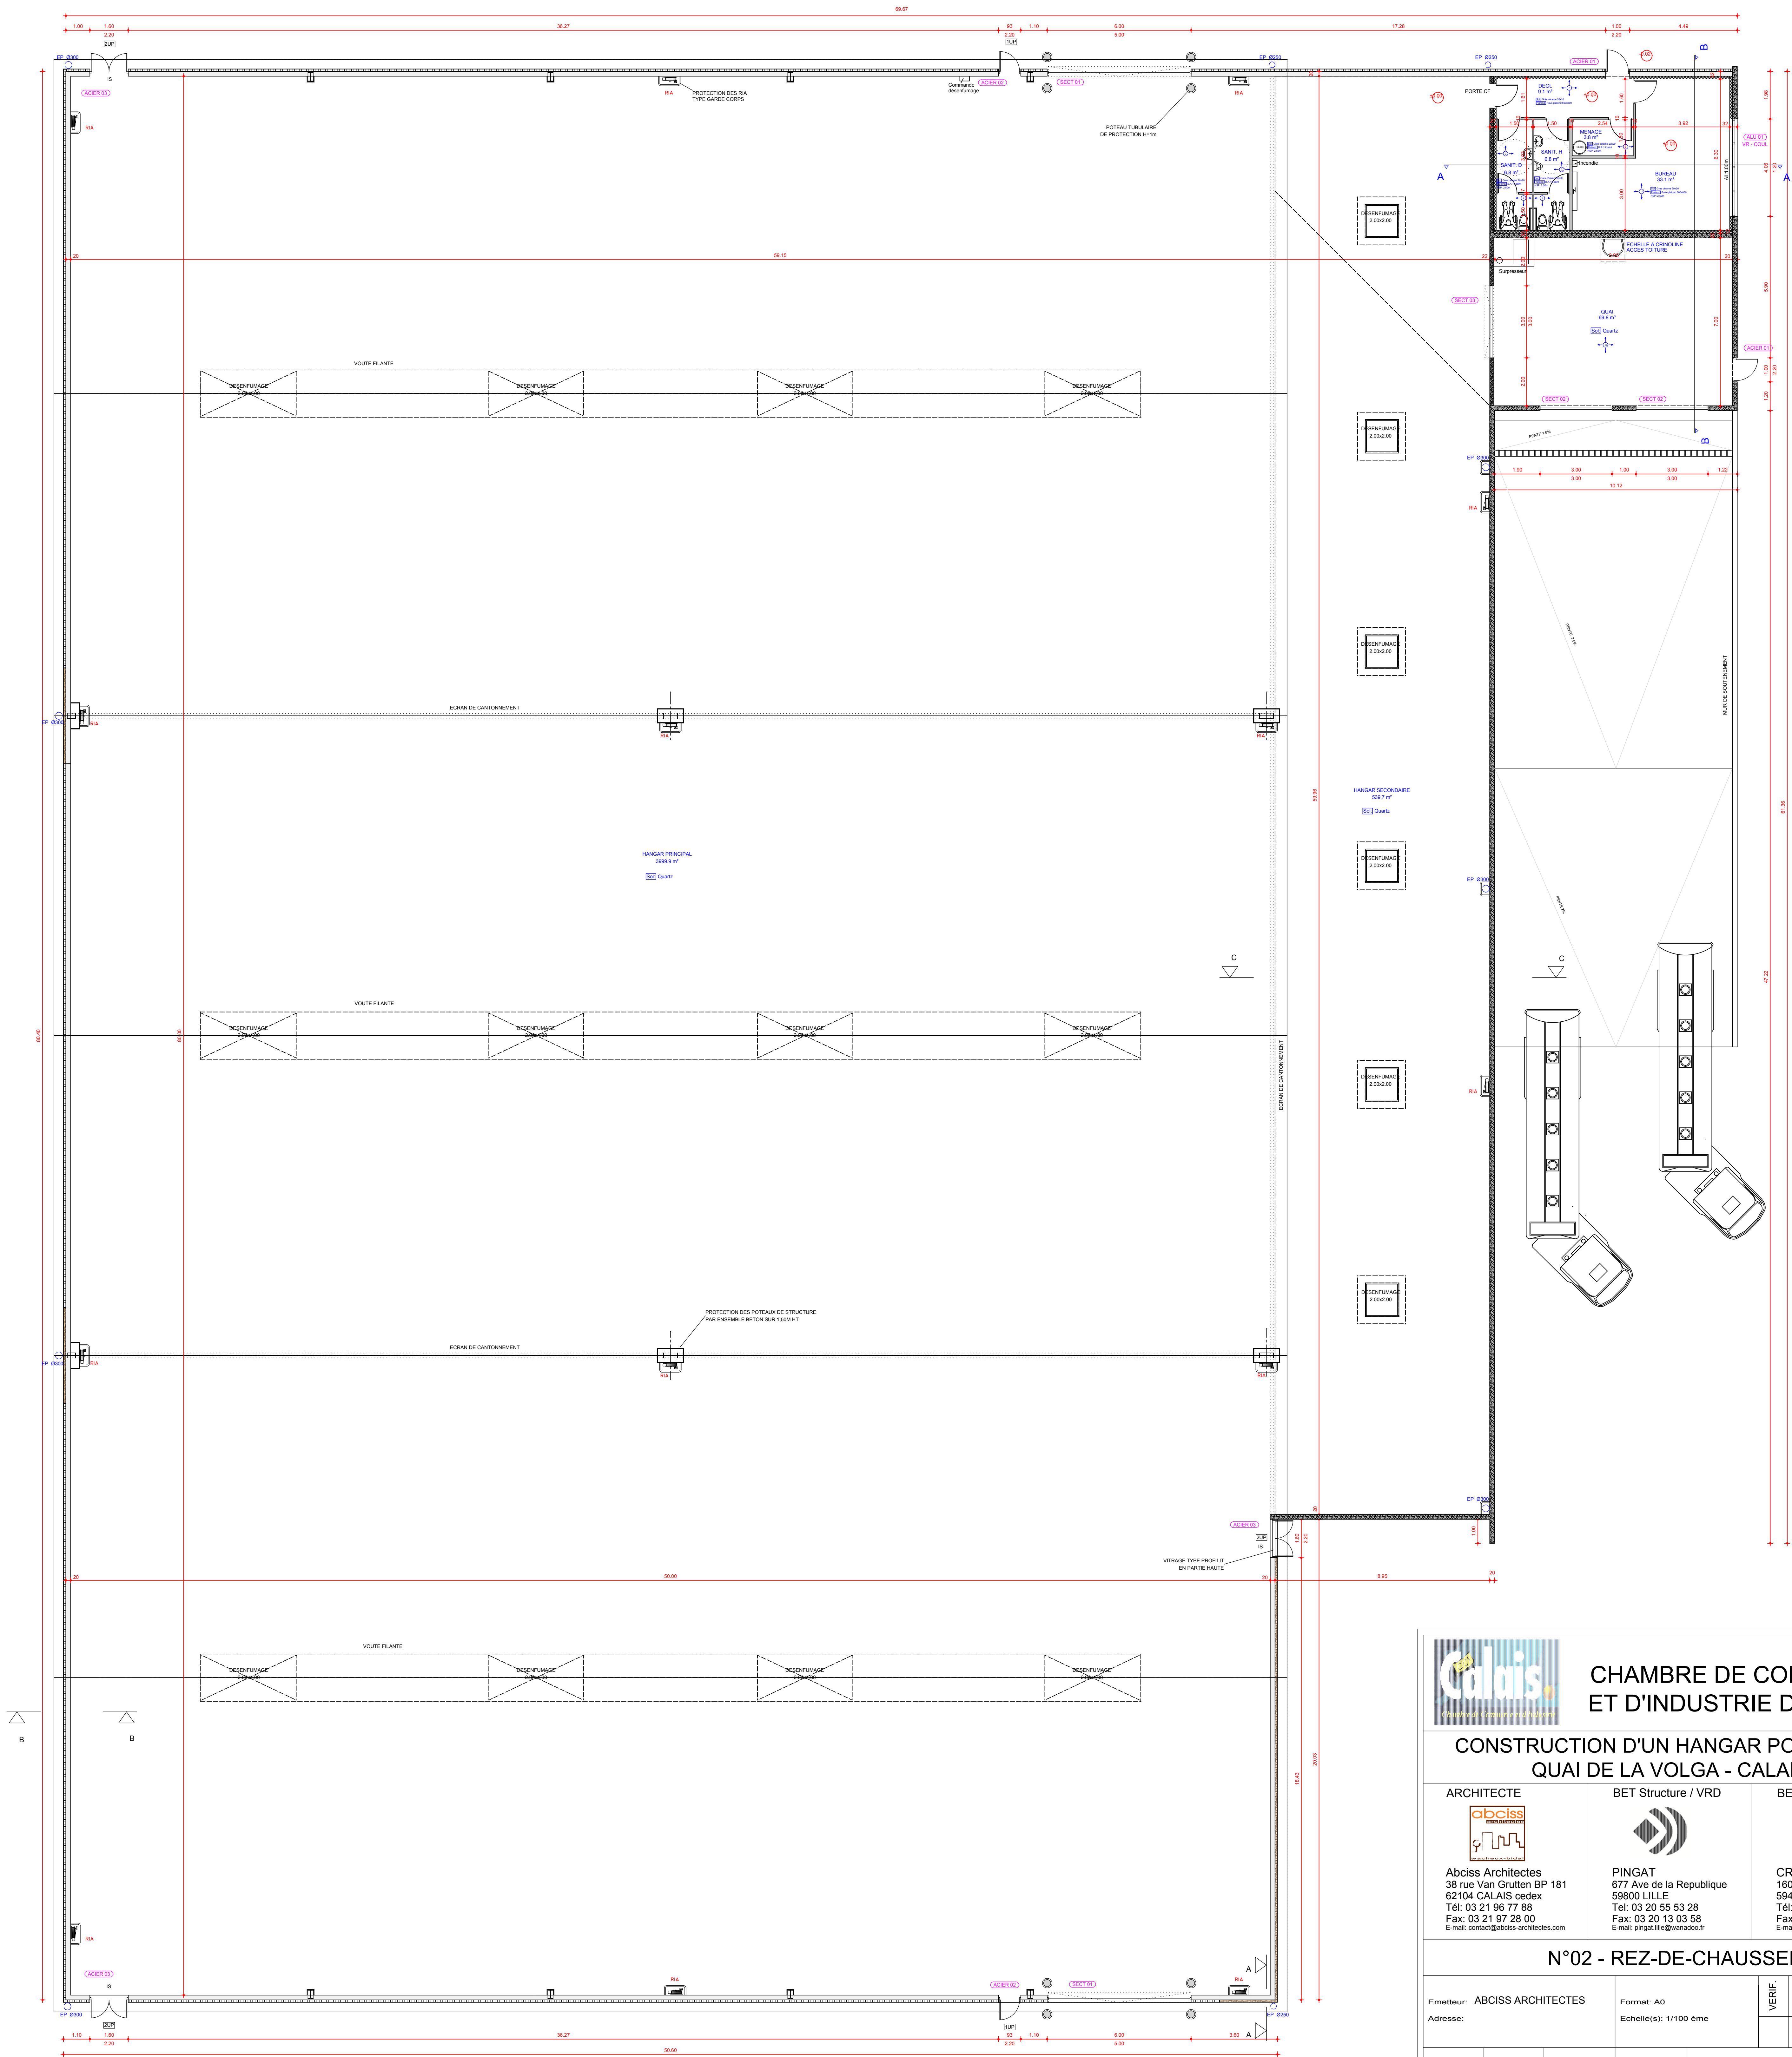

- LEGENDE REVETEMENT MURAUX
- 1 Toile de verre + peinture
 - 2 Grès émaillé 20x20 toute hauteur
 - 3 Béton brut lasuré

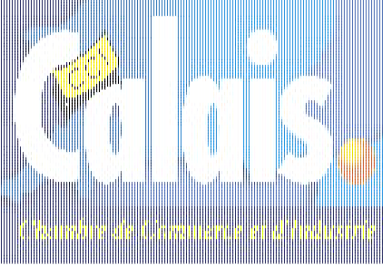

**CHAMBRE DE COMMERCE
ET D'INDUSTRIE DE CALAIS**

**CONSTRUCTION D'UN HANGAR PORTUAIRE
QUAI DE LA VOLGA - CALAIS**

ARCHITECTE

Abciss Architectes
38 rue Van Grutten BP 181
62104 CALAIS cedex
Tél: 03 21 96 77 88
Fax: 03 21 97 28 00
E-mail: contact@abciss-architectes.com

BET Structure / VRD

PINGAT
677 Ave de la République
59430 LILLE
Tél: 03 20 55 53 28
Fax: 03 20 13 03 58
E-mail: pingat.lille@wanadoo.fr

BET Fluides

CRE Ingénierie
160 Rue de la République
59430 Saint pol sur mer
Tél: 03 28 66 98 03
Fax: 03 28 21 01 31
E-mail: cre@nordnet.fr

N°02 - REZ-DE-CHAUSSÉE

Emetteur: ABCISS ARCHITECTES
Adresse:

Format: A0
Echelle(s): 1/100 ème

VERIF.	NON VERIF.	SYN	EXE	PRO	APS

A	12-01-2009	D.P.	A.B.	D.O.E: Première diffusion
Indice	Date	Etabli par	Vérifié par	Objet de l'indice
				Fichier source constructeur
Emetteur	Ouvrage	Thème	Type doc	N° Indice
PCO 012			002	A
Secteur	Equipement	Fonction	Spécialité	N° de plan
				Indice